


STATO DI PROGETTO

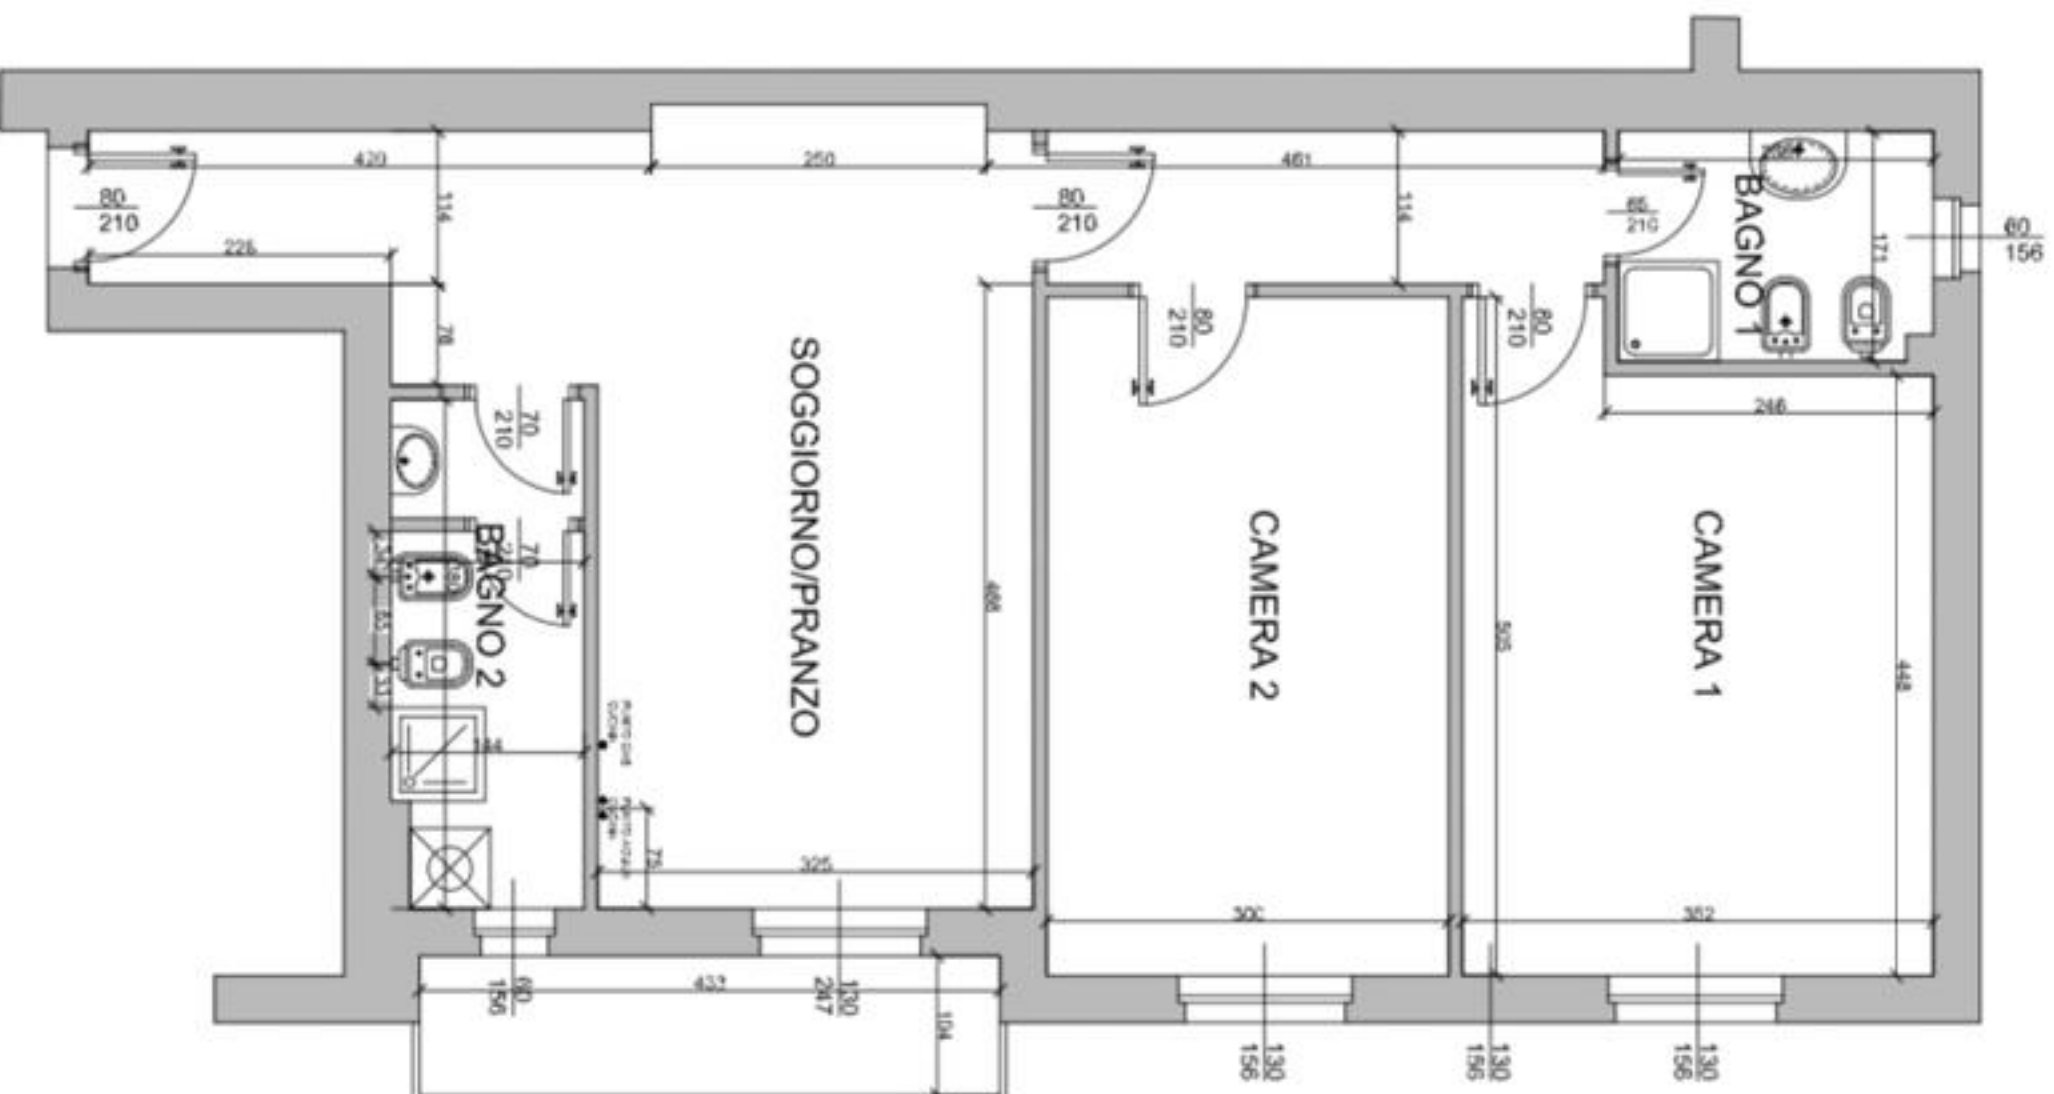

INTERVENTO DI
RISTRUTTURAZIONE INTERNA
APPARTAMENTO SITO IN VIA
MARCONI 29 A VAPRIO D'ADDA (MI)
PROPRIETA': ESPOSITO CATELLO